


Карта размещения рекламных конструкций  
на территории муниципального образования «Город Волгодонск»

Приложение 8 к решению Волгодонской городской Думы  
№ \_\_\_\_\_ от \_\_\_\_\_  
«Об утверждении Схемы размещения рекламных конструкций  
на территории муниципального образования «Город Волгодонск»  
и Порядка размещения рекламных конструкций  
на территории муниципального образования «Город Волгодонск»

- 191 Жуковское шоссе, на торговом павильоне в остановочном комплексе в районе АБК-1, рекламная конструкция 28,0 м2
- 192 Жуковское шоссе, в районе базы ВОС-2, щит 36,0 м2
- 193 Жуковское шоссе между пр. Мира и ул. Дружбы, щит 36,0 м2
- 194 Жуковское шоссе муниципальная собственность щит 36,0 м2
- 195 шоссе Жуковское в районе пересечения с ул. 2-ая Заводская и Радужная, световой короб, 9,36 м2
- 196 шоссе Жуковское, световой короб, 9,36 м2
- 200 ул. 7-я Заводская, в районе здания № 56, щит 8,0 м2
- 201 ул. Радужная, в районе базы ВОС-2, (1) щит, 36,0 м2
- 202 ул. Радужная, в районе ВОС-2, (2) щит, 36,0 м2

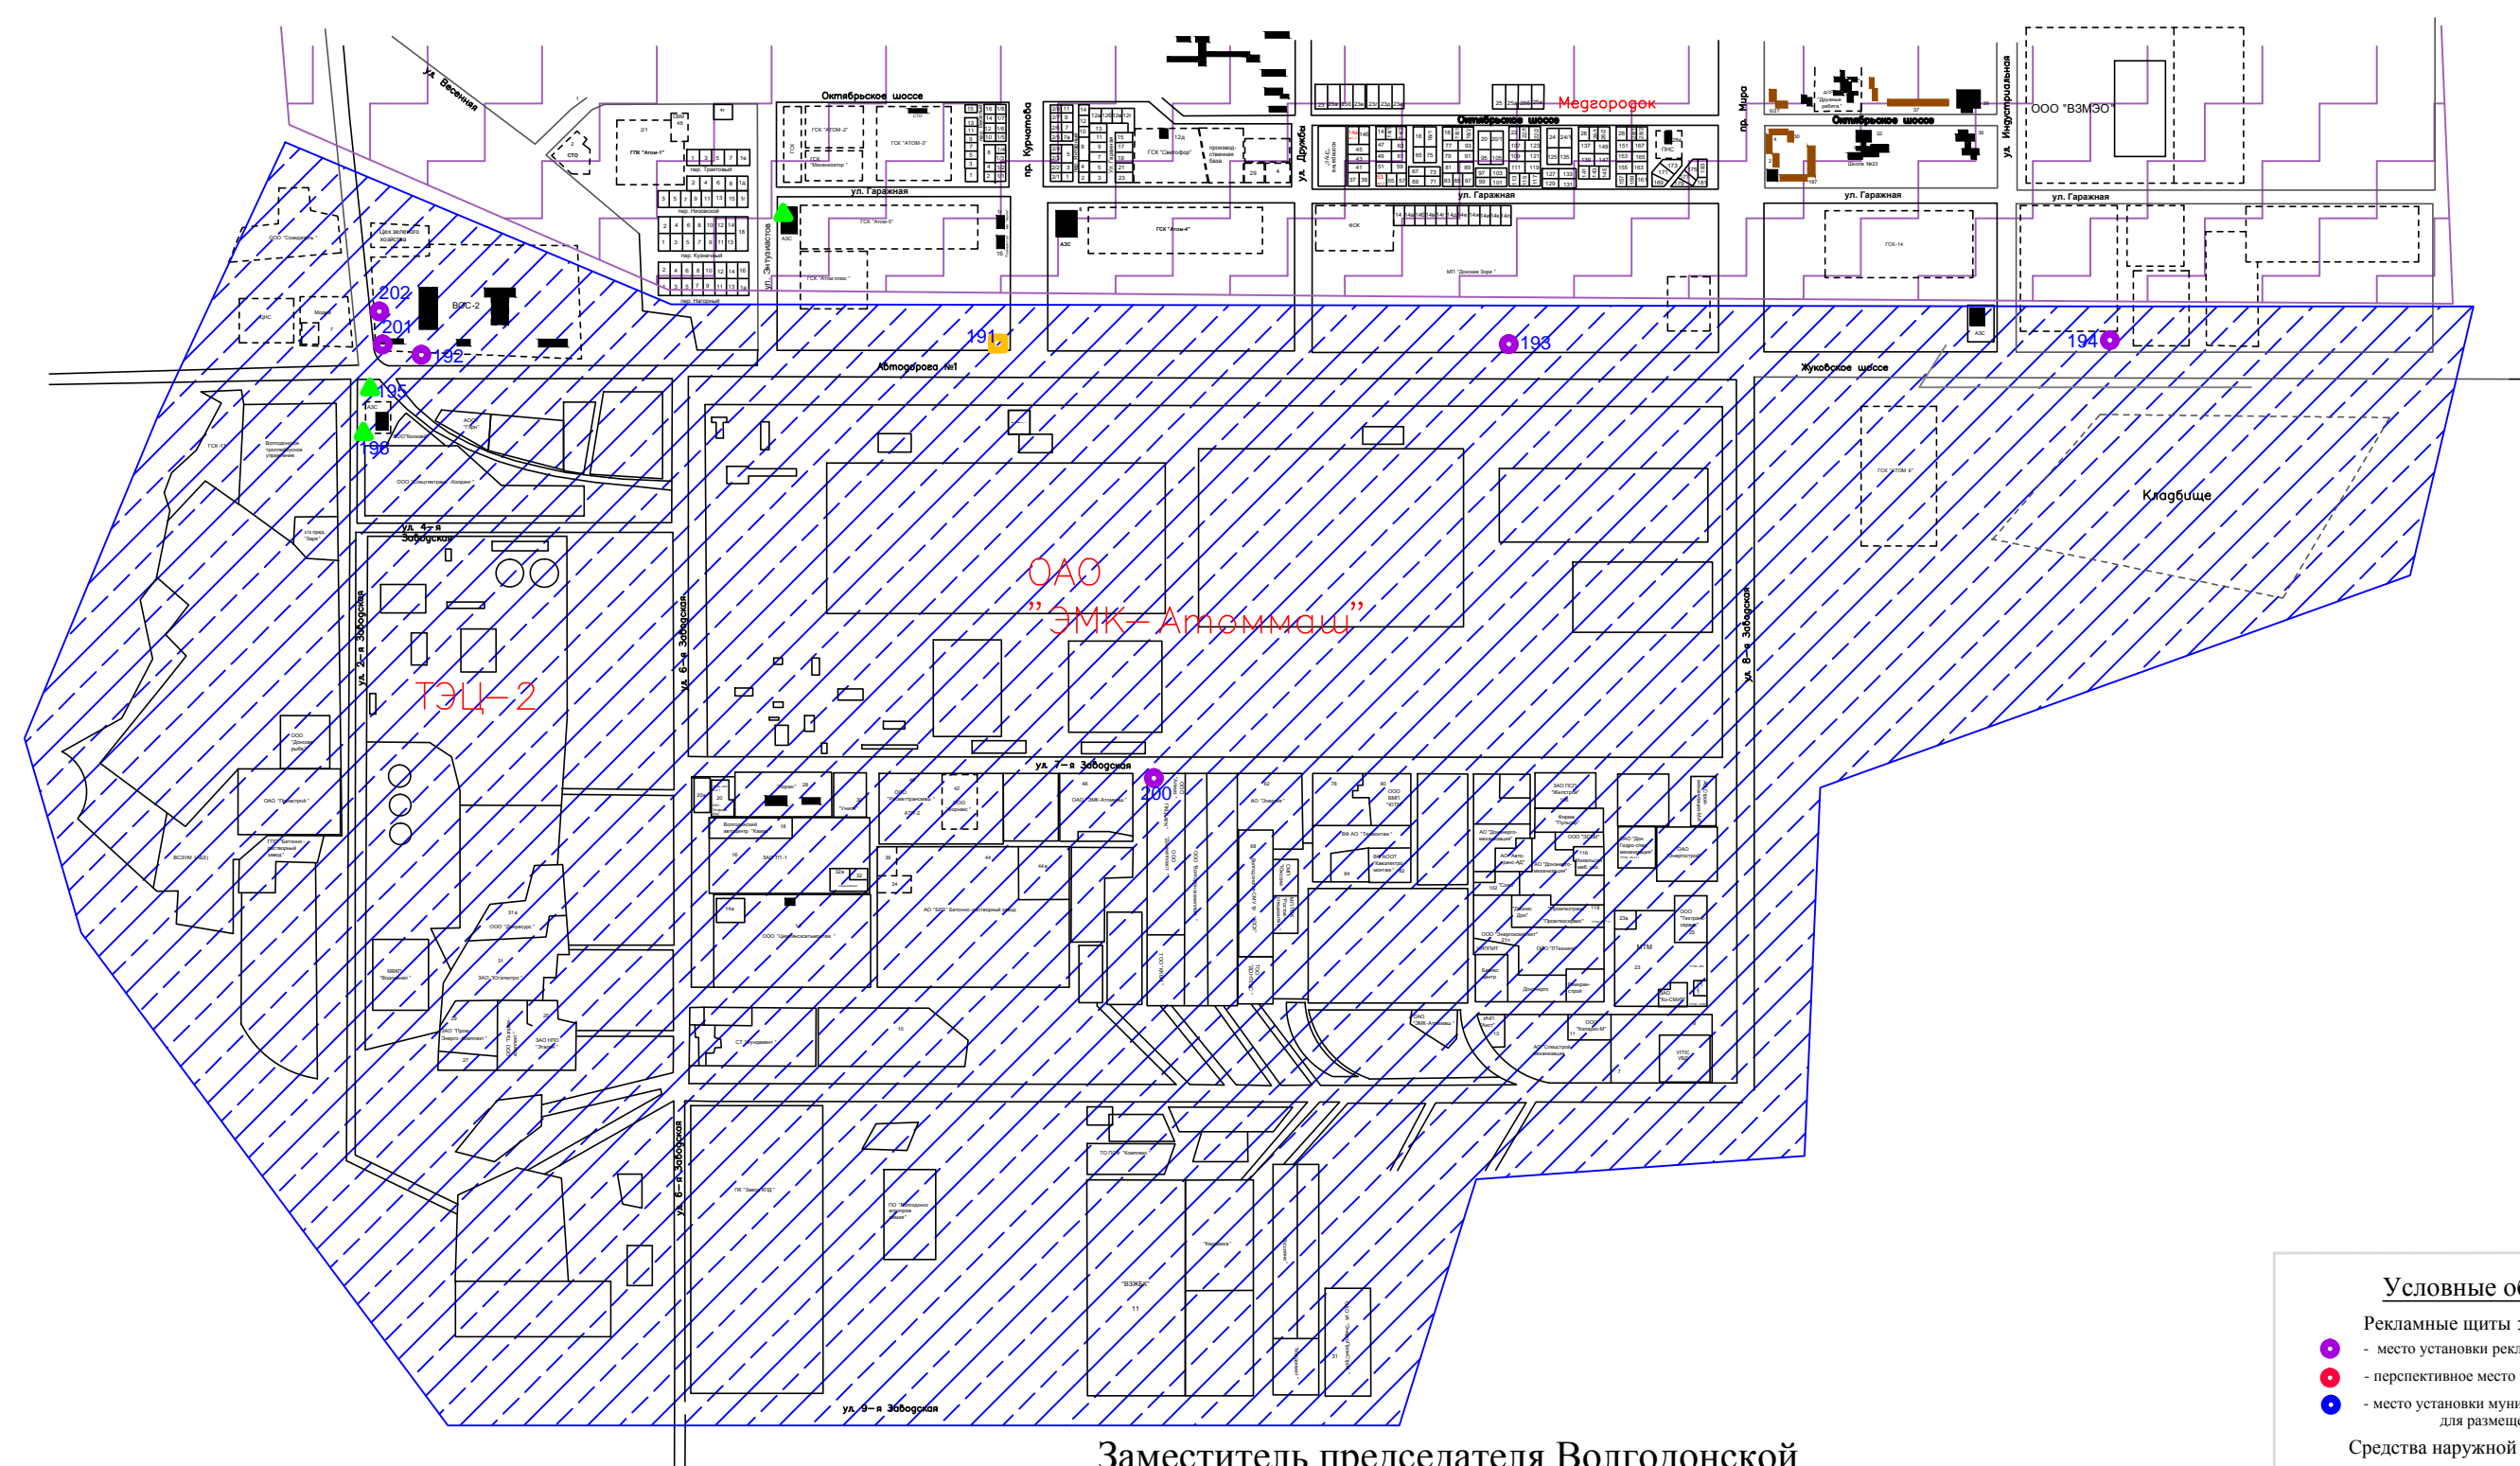

Заместитель председателя Волгодонской  
городской Думы

Л.Г. Ткаченко

- Условные обозначения:**
- Рекламные щиты :**
- - место установки рекламной конструкции
  - - перспективное место установки рекламной конструкции
  - - место установки муниципальной рекламной конструкции для размещения социальной рекламы
- Средства наружной рекламы :**
- - место установки рекламной конструкции на фасаде здания
  - ▲ - место установки рекламной конструкции (сити-мониторы, световые короба и светодиодные табло)
  - ◆ - прочие рекламные указатели