


Карта размещения рекламных конструкций  
на территории муниципального образования «Город Волгодонск»

Приложение 5 к решению Волгодонской городской Думы

№ \_\_\_\_\_ от \_\_\_\_\_

«Об утверждении Схемы размещения рекламных конструкций  
на территории муниципального образования «Город Волгодонск»  
и Порядка размещения рекламных конструкций  
на территории муниципального образования «Город Волгодонск»

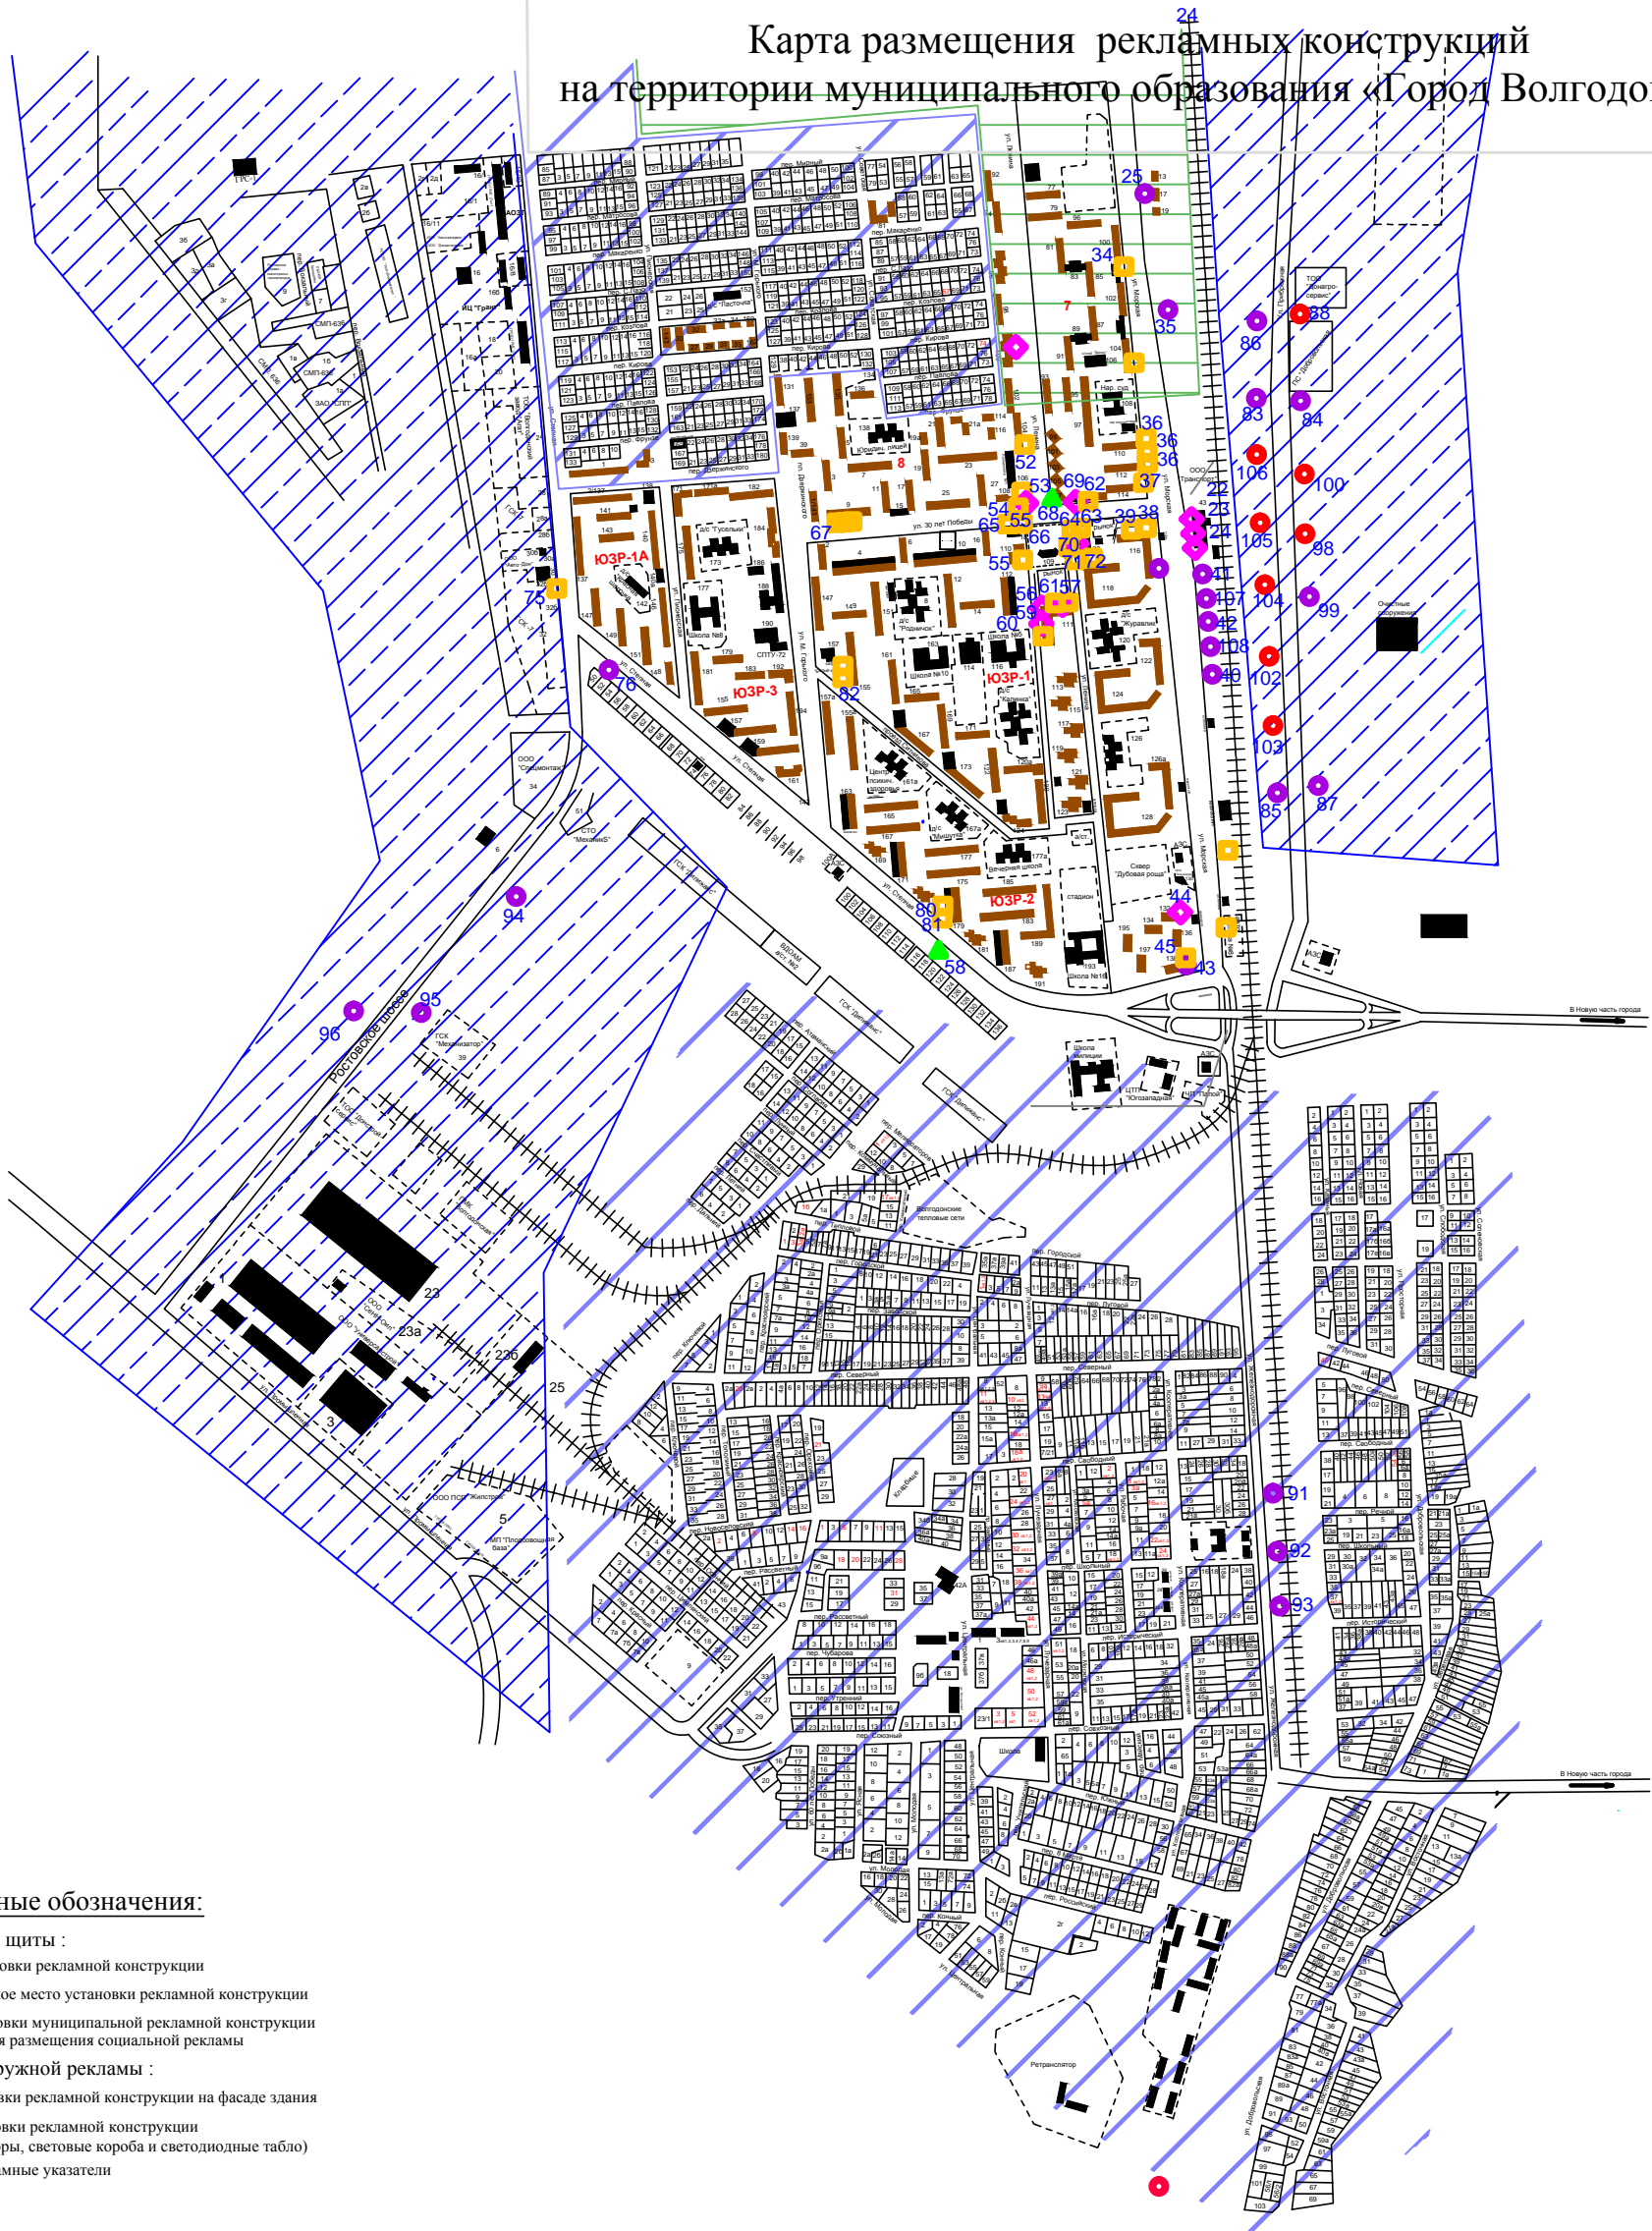

22. ул. Морская, № 43 баннерное панно 30,0 м  
23. ул. Морская, № 43 световая вывеска.30,0 м  
24. ул. Морская, № 43 баннерное панно.30,0 м2  
36. ул. Морская, на фасаде жилого дома № 110 вывеска, 3 шт 1,98, 1,87 и 9,86 м2  
37. ул. Морская, на фасаде здания № 114 вывеска1, 275 кв.м.  
38. ул. Морская, на фасаде жилого дома №116 Вывеска 3,75 кв.м.  
39. ул. Морская, фасад здания № 116/22 Рекламное панно на фасаде здания12,6 м2  
40. ул. Морская, в районе остановки «Юго-Западная». щит36,0 м2  
41. ул. Морская, в районе жилого дома № 122 щит36,0 м2  
42. ул. Морской, в районе жилого дома № 122, щит36,0 м2  
43. ул. Морская, в районе жилого дома № 138 щит 18,0 м2  
44. ул. Морская, фасад многоквартирного жилого дома № 132 стеновая рекламная конструкция144м2  
45. ул. Морская, на фасаде жилого дома № 138 щит 60,0м2  
52. ул. Ленина, на фасаде встроенного помещения № 104 вывеска10,0 кв.м  
53. ул. Ленина, на фасаде встроенно-пристроенного здания № 108/31 вывеска 1,08 кв.м.  
54. ул. Ленина, на фасаде здания № 108/31 баннеры и световой короб.4,86м2; 2,5 м2; 3,6 м2; 6,72 м2  
55. ул. Ленина, на фасаде жилого дома № 110. вывеска18,0 кв.м  
56. ул. Ленина, на фасаде здания № 111 вывеска 2,5 кв.м.  
57. ул. Ленина, над входом в помещение XIX дома № 111 вывеска2,45 кв.м  
58. ул. Степная, в районе здания №118 световой короб  
59. ул. Ленина, на фасаде жилого дома №111 световой короб12м2  
60. ул. Ленина, на фасаде многоквартирного жилого дома 111, блок-секция №3 световой монитор, 2,16 м2 .  
61. ул. Ленина, дом № 111, помещение № XXIV световая вывеска2,5м2  
62. ул. 30 лет Победы, на фасаде встроенного помещения № 35 вывеска 18,0 кв.м  
63. ул. 30 лет Победы, на фасаде здания магазина из легких конструкций № 22 а вывески12,75 кв.м  
64. ул. 30 лет Победы, на фасаде здания магазина из легких конструкций № 22 а вывески 12,75 кв.м  
65. ул. 30 лет Победы, на фасаде здания № 18 а вывески12,0 кв.м  
66. ул. 30 лет Победы, на фасаде здания № 18 а вывески 12,00 кв.м  
67. ул. 30 лет Победы, на фасаде жилого дома № 9, вывески, 4,00 кв.м  
68. ул. 30 лет Победы, пересечение с ул. Ленина, в районе жилого дома № 107, афишная тумба с внутренней подсветкой, 11,7 м2  
69. ул. 30 лет Победы, в районе жилого дома № 35, уличный коммуникационно-информационный указатель, 3,0 м2  
70. ул. 30 лет Победы, на фасаде здания № 20 световой короб 5,72×0,814,63 м2  
71. ул. 30 лет Победы, фасад здания № 20 вывеска18,0м2  
72. ул. 30 лет Победы, фасад здания № 20 рекламный баннер6,3 м2  
75. ул. Степная, на ограждении в районе здания № 32 «б» вывеска на ограждении3,5 кв.м  
76. ул. Степная, в районе жилого дома № 50 щит36,0 м2  
80. ул. Степная, на фасаде здания № 179 вывеска 18,0 кв.м  
81. ул. Степная, на фасаде здания № 179 вывеска 9,8 кв.м.  
82. ул. М. Горького, на фасаде жилого дома № 155 вывеска, 2 шт. 4,3 м2.  
83. ул. Прибрежная, от путепровода до ПС «Добровольская» (№ 6). Щит 1 шт  
84. ул. Прибрежная, в районе электрической подстанции щит двусторонний 36,0 м2.  
85. ул. Прибрежная, напротив магазина «Казымов». щит36,0м2  
86. ул. Прибрежная, от путепровода до ПС «Добровольская» (№1) щит36,0 м2  
87. ул. Прибрежная, в районе АЗС щит двусторонний36,0 м2  
88. ул. Прибрежная, от путепровода до ПС «Добровольская» (№12). Щит 1 шт  
91. ул. Железнодорожная, напротив дома № 24 (позиция №1). щит36,0 м2  
92. ул. Железнодорожная, напротив дома № 38/26. щит36,0 м2  
93. ул. Железнодорожная, напротив дома № 44 щит 36,0 м2  
94. Ростовское шоссе, щит 36,0 м2  
95. Ростовское шоссе, в районе производственной базы щит36,0 м2  
96. Ростовское шоссе, щит двусторонний 36,0 м2  
98. ул. Прибрежная, от путепровода до ПС «Добровольская» (№11). Щит 1 шт  
99. ул. Прибрежная, от путепровода до ПС «Добровольская» (№10). Щит 1 шт  
100. ул. Прибрежная, от путепровода до ПС «Добровольская» (№ 12). Щит 1 шт  
102. ул. Прибрежная, от путепровода до ПС «Добровольская» (№ 6). Щит 1 шт  
103. ул. Прибрежная, от путепровода до ПС «Добровольская» (№ 7). Щит 1 шт  
104. ул. Прибрежная, от путепровода до ПС «Добровольская» (№ 5). Щит 1 шт  
105. ул. Прибрежная, от путепровода до ПС «Добровольская» (№ 4). Щит 1 шт  
106. ул. Прибрежная, от путепровода до ПС «Добровольская» (№ 3). Щит 1 шт  
107. ул. Морская, в районе жилого дома №128 Щит 36,0 кв.м  
108. ул. Морская, щит 36,0 кв.м.

Заместитель председателя Волгодонской  
городской Думы

Л.Г. Ткаченко