


**Карта размещения рекламных конструкций
на территории муниципального образования «Город Волгодонск»**

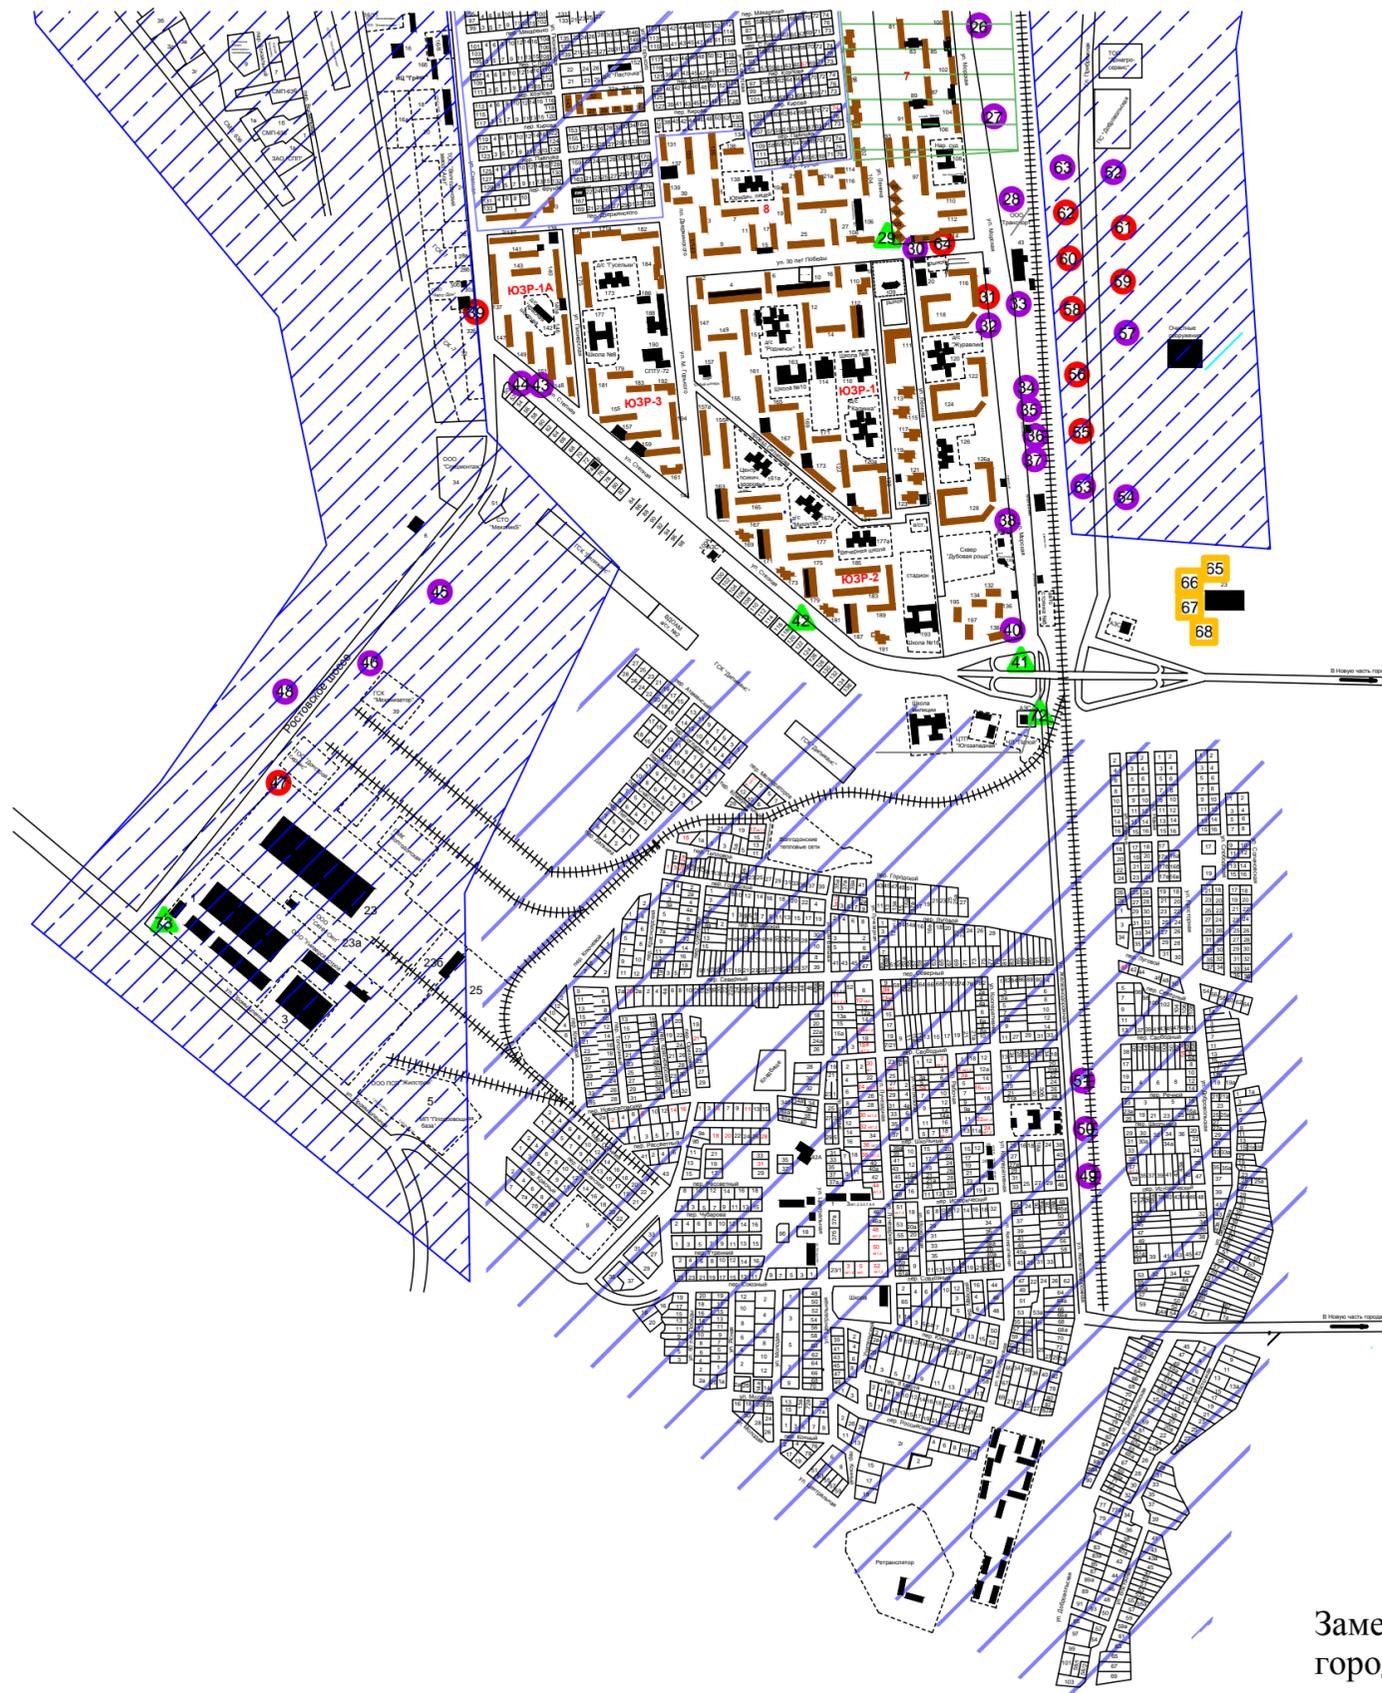

Приложение 4 к решению Волгодонской городской Думы от _____ № _____
«О внесении изменений в решение Волгодонской городской Думы от 27.11.2014 №95
«Об утверждении Схемы размещения рекламных конструкций на территории
муниципального образования «Город Волгодонск» и Порядка размещения рекламных
конструкций на территории муниципального образования «Город Волгодонск»
Приложение 5 к решению Волгодонской городской Думы № _____ от _____
«Об утверждении Схемы размещения рекламных конструкций на территории
муниципального образования «Город Волгодонск» и Порядка размещения рекламных
конструкций на территории муниципального образования «Город Волгодонск»

№ п/п	Место размещения рекламной конструкции	Техническая характеристика рекламной конструкции	Площадь информации нового года м ²	Вид рекламной конструкции	Тип рекламной конструкции
26.	ул. Морская, напротив жилого дома № 100	двухсторонний, стационарный щит 3,0х6,0м	36,0	Отдельно стоящая	Щитовая, большой формат
27.	ул. Морская, напротив жилого дома № 104	двухсторонний, стационарный щит 3,0х6,0м	36,0		
28.	ул. Морская, в районе жилого дома № 112	двухсторонний, стационарный щит 3,0х6,0м	36,0	Афишная тумба	Щитовая, большой формат
29.	ул. 30 лет Победы, пересечение с ул. Ленина, в районе жилого дома № 107	стационарная афишная тумба с тремя информационными полками с внутренней полкой 5,3х1,5м	12,0		
30.	ул. 30 лет Победы, 35	односторонний стационарный щит 1,5х2,0м	3,0	Щитовая, малый формат	Щитовая, малый формат
31.	ул. Морская, район жилого дома № 116/22 по направлению в Новый город	односторонний, стационарный щит с двумя информационными полками 2,0х4,0м	16,0		
32.	ул. Морская, район жилого дома № 118	двухсторонний, стационарный щит 3,0х6,0м	36,0	Щитовая, большой формат	Щитовая, большой формат
33.	ул. Морская, в районе жилого дома № 122	двухсторонний, стационарный щит 3,0х6,0м	36,0		
34.	ул. Морская, в районе жилого дома № 128	двухсторонний, стационарный щит 3,0х6,0м	36,0	Афишная тумба	Щитовая, большой формат
35.	ул. Морская, в районе жилого дома № 122	двухсторонний, стационарный щит 3,0х6,0м	36,0		
36.	ул. Морская, в районе жилого дома, 122	двухсторонний, стационарный щит 3,0х6,0м	36,0	Афишная тумба	Щитовая, большой формат
37.	ул. Морская, в районе остановки «Юго-Западная»	двухсторонний, стационарный щит 3,0х6,0м	36,0		
38.	ул. Морская, в районе здания № 30, АЗС «Газпром»	стационарная афишная тумба с тремя информационными полками 5,3х1,5м	24,0	Щитовая, большой формат	Щитовая, большой формат
39.	ул. Степная	двухсторонний, стационарный щит 3,0х6,0м	36,0		
40.	ул. Морская, в районе жилого дома № 138	односторонний, стационарный щит 3,0х6,0м	18,0	Щитовая, малый формат	Щитовая, большой формат
41.	ул. Морская, район путепровода	односторонняя, стационарная рекламная стена	25,0		
42.	ул. Степная, в районе здания № 118	двухсторонний, световой короб	10,0	Щитовая, большой формат	Щитовая, большой формат
43.	ул. Степная, в районе жилого дома № 151	двухсторонний, стационарный щит 1,0х1,5м	1,5		
44.	ул. Степная, в районе жилого дома № 50	двухсторонний, стационарный щит 3,0х6,0м	36,0	Щитовая, большой формат	Щитовая, большой формат
45.	Ростовское шоссе,	двухсторонний, стационарный щит 3,0х6,0м	36,0		
46.	Ростовское шоссе, в районе производственной базы	двухсторонний, стационарный щит 3,0х6,0м	36,0	Щитовая, большой формат	Щитовая, большой формат
47.	Ростовское шоссе, 3572 61-48-0080104-25	односторонний, стационарный щит 6,0х3,0м	18,0		
48.	Ростовское шоссе, (в районе поворота на консервный завод)	двухсторонний, стационарный щит 3,0х6,0м	36,0	Щитовая, большой формат	Щитовая, большой формат
49.	ул. Железнодорожная, напротив дома № 44	двухсторонний, стационарный щит 3,0х6,0м	36,0		
50.	ул. Железнодорожная, напротив дома № 38/2б	двухсторонний, стационарный щит 3,0х6,0м	36,0	Щитовая, большой формат	Щитовая, большой формат
51.	ул. Железнодорожная, напротив дома № 24 (позиция № 1)	двухсторонний, отдельно стоящий, стационарный щит 3,0х6,0м	36,0		
52.	ул. Прибрежная, в районе элеваторской подстанции	двухсторонний, отдельно стоящий, стационарный щит 3,0х6,0м	36,0	Щитовая, большой формат	Щитовая, большой формат
53.	ул. Прибрежная, напротив магазина «Казылов»	двухсторонний, стационарный щит 3,0х6,0м	36,0		
54.	ул. Прибрежная, в районе АЗС	двухсторонний, стационарный щит 3,0х6,0м	36,0	Щитовая, большой формат	Щитовая, большой формат
55.	ул. Прибрежная, от путепровода по ПС «Добровольская» (№ 7).	двухсторонний, стационарный щит 3,0х6,0м	36,0		
56.	ул. Прибрежная, от путепровода по ПС «Добровольская» (№ 6.1).	двухсторонний, стационарный щит 3,0х6,0м	36,0	Щитовая, большой формат	Щитовая, большой формат
57.	ул. Прибрежная, от путепровода по ПС «Добровольская» (№ 10).	двухсторонний, стационарный щит 3,0х6,0м	36,0		
58.	ул. Прибрежная, от путепровода по ПС «Добровольская» (№ 5).	двухсторонний, стационарный щит 3,0х6,0м	36,0	Щитовая, большой формат	Щитовая, большой формат
59.	ул. Прибрежная, от путепровода по ПС «Добровольская» (№ 11).	двухсторонний, стационарный щит 3,0х6,0м	36,0		
60.	ул. Прибрежная, от путепровода по ПС «Добровольская» (№ 4).	двухсторонний, стационарный щит 3,0х6,0м	36,0	Щитовая, большой формат	Щитовая, большой формат
61.	ул. Прибрежная, от путепровода по ПС «Добровольская» (№ 12).	двухсторонний, стационарный щит 3,0х6,0м	36,0		
62.	ул. Прибрежная, от путепровода по ПС «Добровольская» (№ 3).	двухсторонний, стационарный щит 3,0х6,0м	36,0	Щитовая, большой формат	Щитовая, большой формат
63.	ул. Прибрежная, от путепровода по ПС «Добровольская» (№ 6).	двухсторонний, стационарный щит 3,0х6,0м	36,0		
64.	Пересечение ул. 30 лет Победы с ул. Морской	односторонний, стационарный щит с двумя информационными полками 2,0х4,0м	16,0	На фасаде здания	Рекламное панно
65.	ул. Прибрежная, на фасаде здания № 23	Рекламное панно № 1 3,0х6,0м	18,0		
66.	ул. Прибрежная, на фасаде здания № 23	Рекламное панно № 2 3,0х6,0м	18,0	Отдельно стоящая	стена
67.	ул. Прибрежная, на фасаде здания № 23	Рекламное панно № 3 3,0х6,0м	18,0		
68.	ул. Прибрежная, на фасаде здания № 23	Рекламное панно № 4 3,0х6,0м	18,0	Отдельно стоящая	стена
72.	ул. Железнодорожная, 2а	двухсторонний, световой короб	30,0		
73.	ул. Промышленная, 1а	двухсторонний, световой короб	30,0		

Условные обозначения мест установки рекламных конструкций:

- - отдельно стоящие рекламные конструкции;
- - щитовые рекламные конструкции;
- - перспективные места;
- - сити-мониторы, афишные тумбы, пиляры, стелы;
- - объемные конструкции, светоглодные табло;
- - рекламные конструкции размещаемые на зданиях и сооружениях.

Заместитель председателя Волгодонской
городской Думы

И.В. Батлуков